


Załącznik nr 1 do Uchwały nr.....  
Rada Gminy Studzienice  
z dnia .....2025 r.

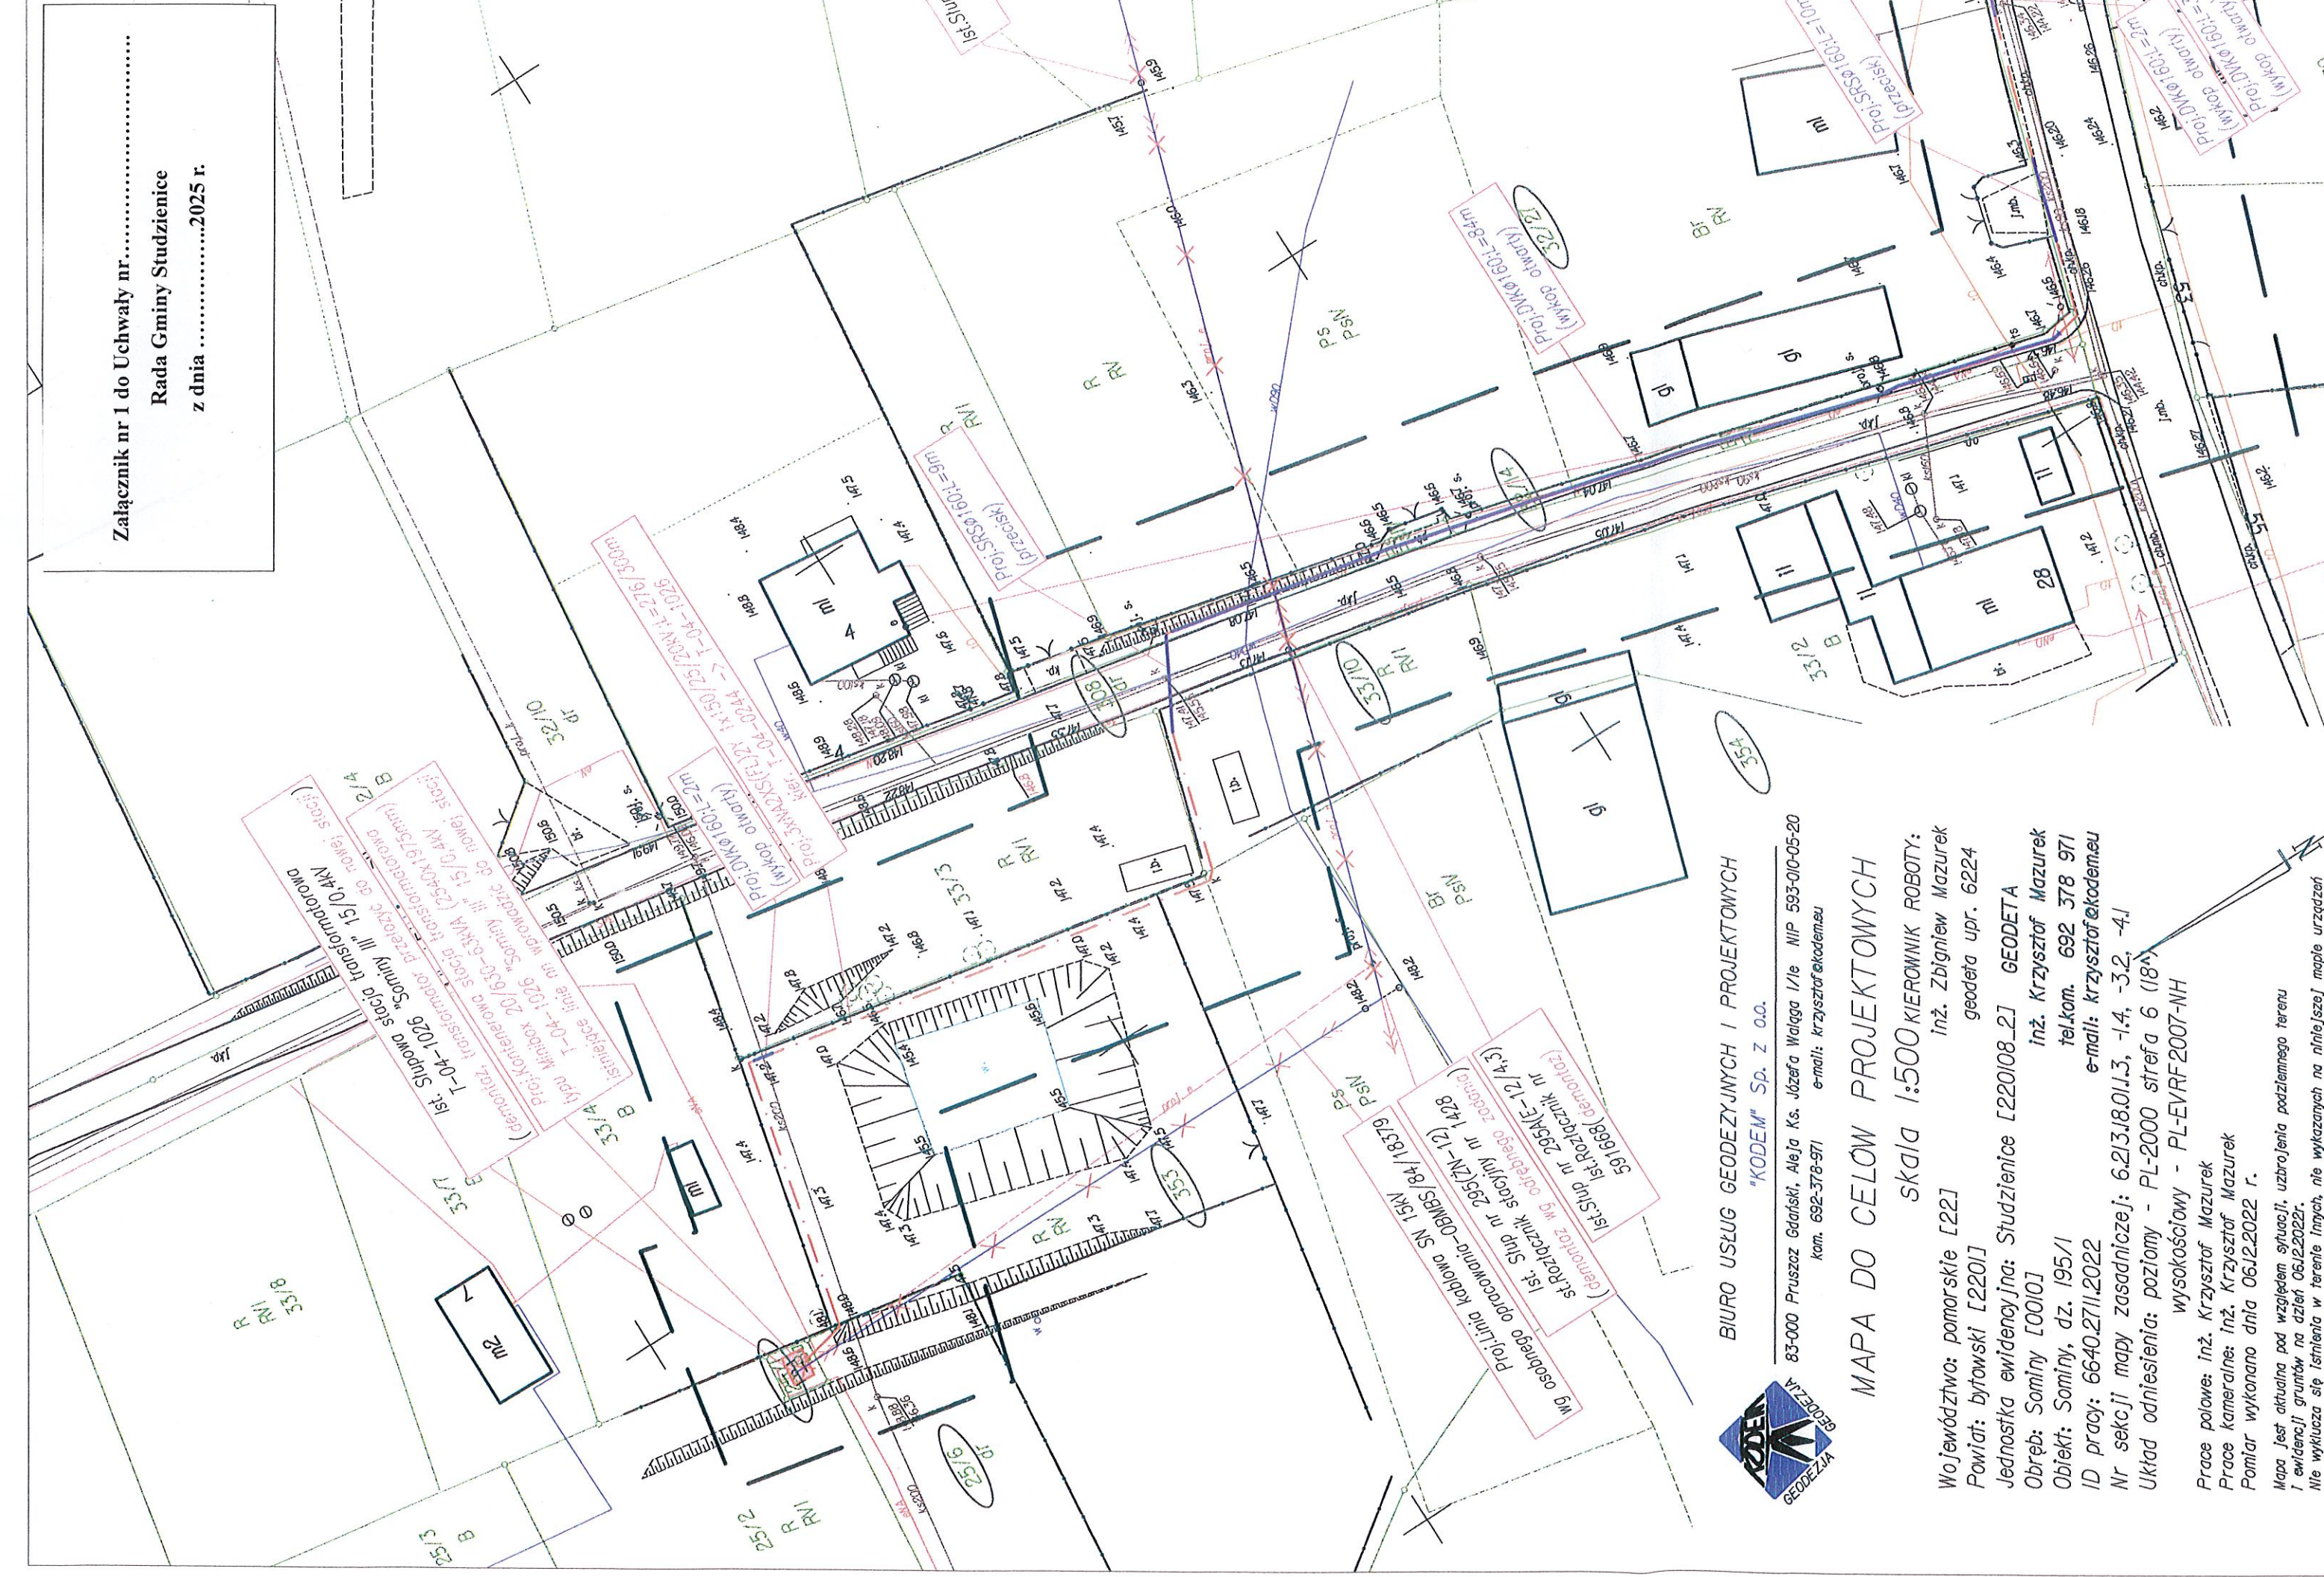

BIURO USŁUG GEODEZYJNYCH I PROJEKTOWYCH  
"KODEM" Sp. z o.o.

83-000 Pruszcz Gdański, Aleja Ks. Józefa Waląga 1/1e NIP 593-010-05-20  
kam. 692-378-971 e-mail: krzysztof@kodemu

MAPA DO CELÓW PROJEKTOWYCH

skala 1:500 KIEROWNIK ROBÓTY:  
inż. Zbigniew Mazurek  
geodeta upr. 6224

Województwo: pomorskie [22]  
Powiat: bytowski [2201]  
Jednostka ewidencyjna: Studzienice [220108\_2] GEODETA  
Obręb: Sominy [0010]  
Objekt: Sominy, dz. 195/1  
tel.kom. 692 378 971  
e-mail: krzysztof@kodemu

Nr sekcji mapy zasadniczej: 6.213.18.01.J.3, -1.4, -3.2, -4.1  
Układ odniesienia: poziomy - PL-2000 strefa 6 (18\*)  
wysokościowy - PL-EVRF2007-NH

Prace polowe: inż. Krzysztof Mazurek  
Prace kameralne: inż. Krzysztof Mazurek  
Pomiar wykonano dnia 06.12.2022 r.

Mapa jest aktualna pod względem sytuacji, uzbrojenia podziemnego terenu  
i ewidencji gruntów na dzień 06.12.2022r.  
Nie wyklucza się istnienia w terenie innych, nie wykazanych na niniejszej mapie urządzeń  
podziemnych które nie zostały zbadane do inwentaryzacji