



**Gmina Studzienice**  
ul. Kaszubska 9, 77-143 Studzienice  
tel.: 59 82 166 00, fax.: 59 82 166 10, e-mail: ug@studzienice.pl  
www.studzienice.pl

RI.6845.11.2024.DK

Studzienice, dnia 27 maja 2024 r.


**Szanowny Pan**  
**Przewodniczący Komisji Kultury, Oświaty,**  
**Sportu i Turystyki**

dotyczy: opinii w sprawie kontynuacji dzierżawy części działki nr 11/13 położonej w Osławie-Dąbrowie.

Wójt Gminy Studzienice zwraca się z prośbą o wyrażenie opinii Komisji Rady Gminy Studzienice w sprawie wniosków złożonych przez mieszkańców bloków w Osławie-Dąbrowie dotyczących garaży.

Wnioskodawcy zwrócili się do Wójta Gminy o dzierżawę na 10 lat części działki **nr 11/13** o łącznej pow. 100 m<sup>2</sup> położonej w miejscowości Osława-Dąbrowa z przeznaczeniem pod garaże (4 garaże po 25 m<sup>2</sup> każdy). Wnioski dotyczą przedłużenia dzierżawy garaży oznaczonych umownie nr 15 – 18. Dla pozostałych garaży są obowiązujące umowy dzierżawy do lipca 2025 r. (garaż nr 19) i kwietnia 2026 r. (garaże 1 – 14).

Z poważaniem,

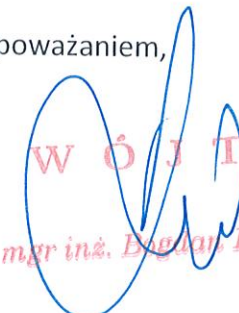  
**W Ó J T**  
*mgr inż. Dagmara Ryś*

**Sprawę prowadzi:**


*mgr inż. Dagmara Kruca*  
*Inspektor ds. rolnych, gospodarki gruntami*  
*i ochrony środowiska*  
e-mail: [grunty@studzienice.pl](mailto:grunty@studzienice.pl)  
tel.: 59/82-166-14

**Załączniki:**

1. Kopia wniosków – 2 sztuki
2. Mapa

**Otrzymują:**

1. Adresat

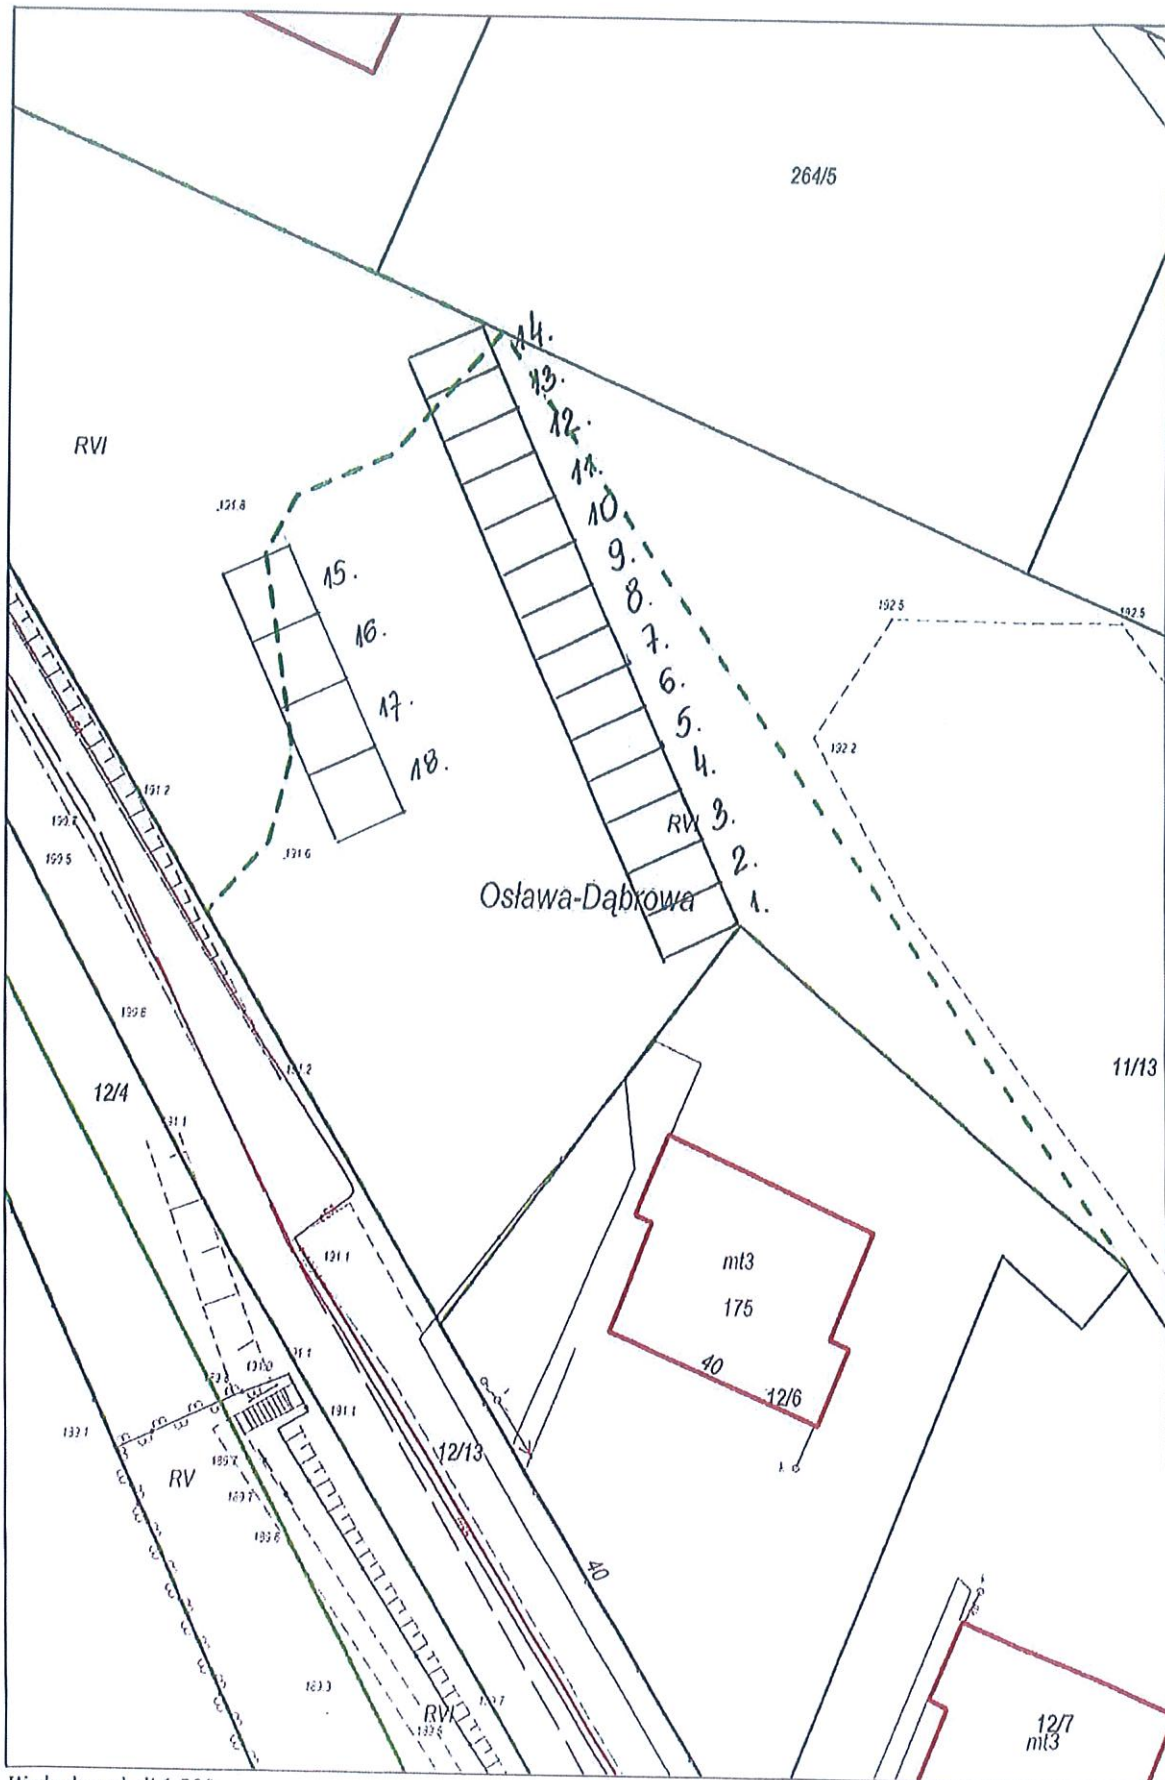

Wydruk w skali 1:500