


RADA GMINY STUDZIENCE

Załącznik nr 1 do Uchwały nr... IX/66/2025...
Rada Gminy Studzienice
z dnia 20.03.2025 r.

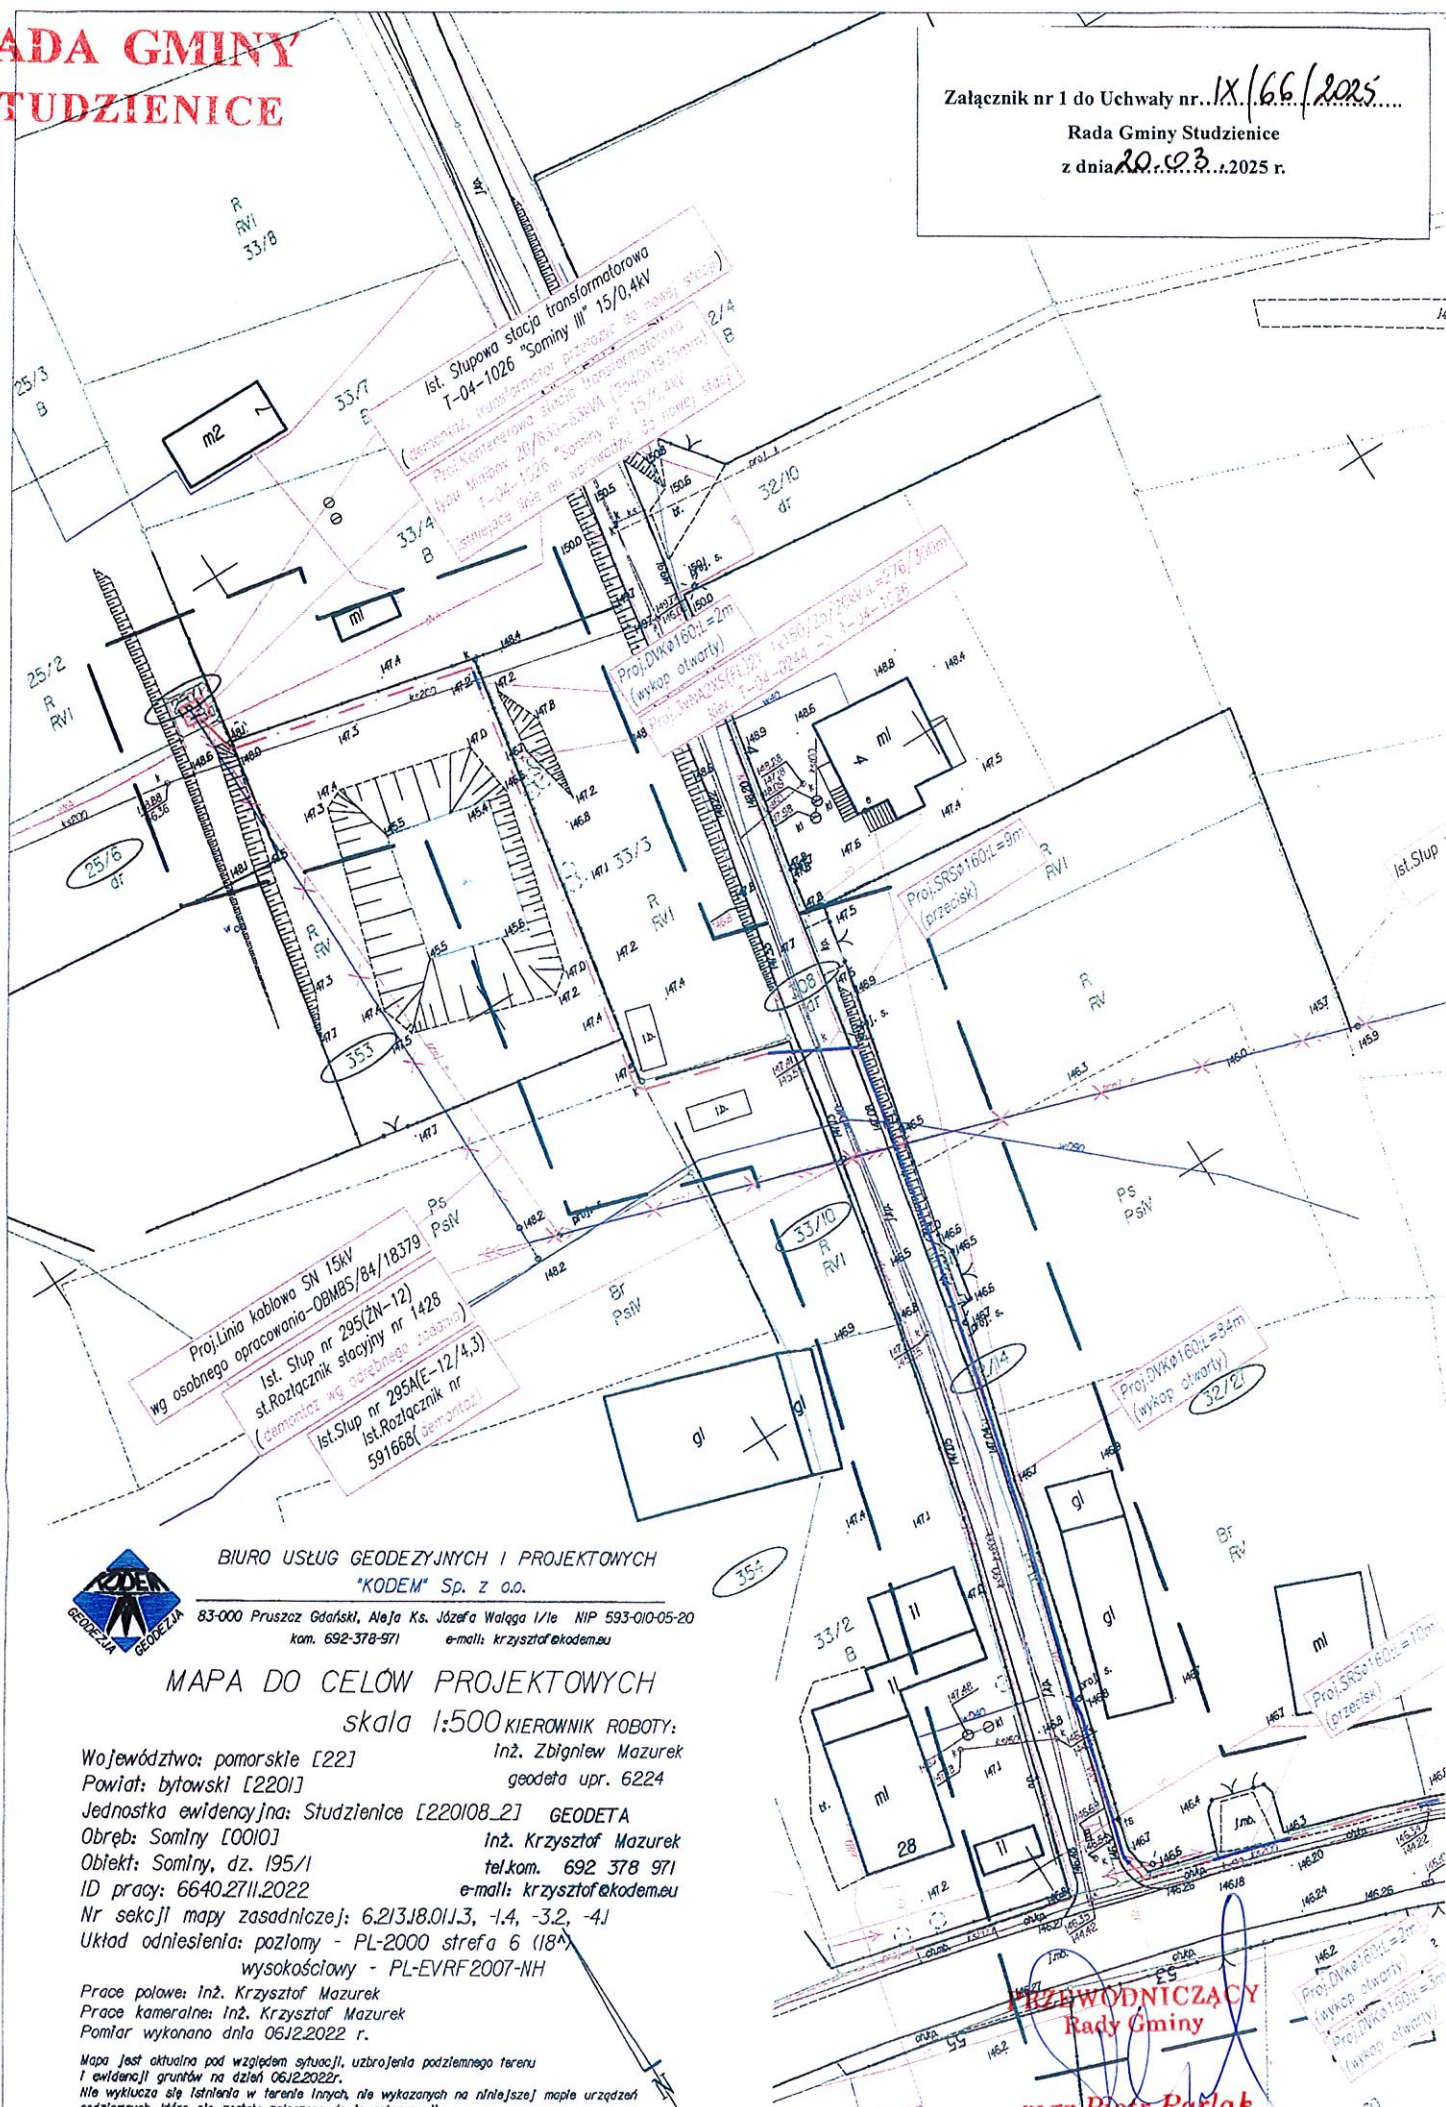

BIURO USŁUG GEODEZYJNYCH I PROJEKTOWYCH
"KODEM" Sp. z o.o.

83-000 Pruszcz Gdański, Al. J. Ks. Józefa Wałęsa 1/1e NIP 593-010-05-20
kam. 692-378-971 e-mail: krzysztof@kodem.eu

MAPA DO CELÓW PROJEKTOWYCH

skala 1:500 KIEROWNIK ROBOTY:

Województwo: pomorskie [22] Inż. Zbigniew Mazurek
Powiat: bytowski [2201] geodeta upr. 6224
Jednostka ewidencyjna: Studzienice [220108_2] GEODETA
Obręb: Sominy [0010] Inż. Krzysztof Mazurek
Obiekt: Sominy, dz. 195/1 tel.kom. 692 378 971
ID pracy: 6640.2711.2022 e-mail: krzysztof@kodem.eu
Nr sekcji mapy zasadniczej: 6.213.18.01.1.3, -1.4, -3.2, -4.1
Układ odniesienia: poziomy - PL-2000 strefa 6 (18^a)
wysokościowy - PL-EVRF2007-NH
Prace polowe: Inż. Krzysztof Mazurek
Prace kameralne: Inż. Krzysztof Mazurek
Pomiar wykonano dnia 06.12.2022 r.

Mapa jest aktualna pod względem sytuacji, ukształtowania podziemnego terenu i ewidencji gruntów na dzień 06.12.2022r.
Nie wyklucza się istnienia w terenie innych, nie wykazanych na niniejszej mapie urządzeń podziemnych. Wzrost nie należy zabiegać do Inspekcji.

PRZEWODNICZĄCY
Rady Gminy

mgr Piotr Parlak