


**RADA GMINY
STUDZIENICE**

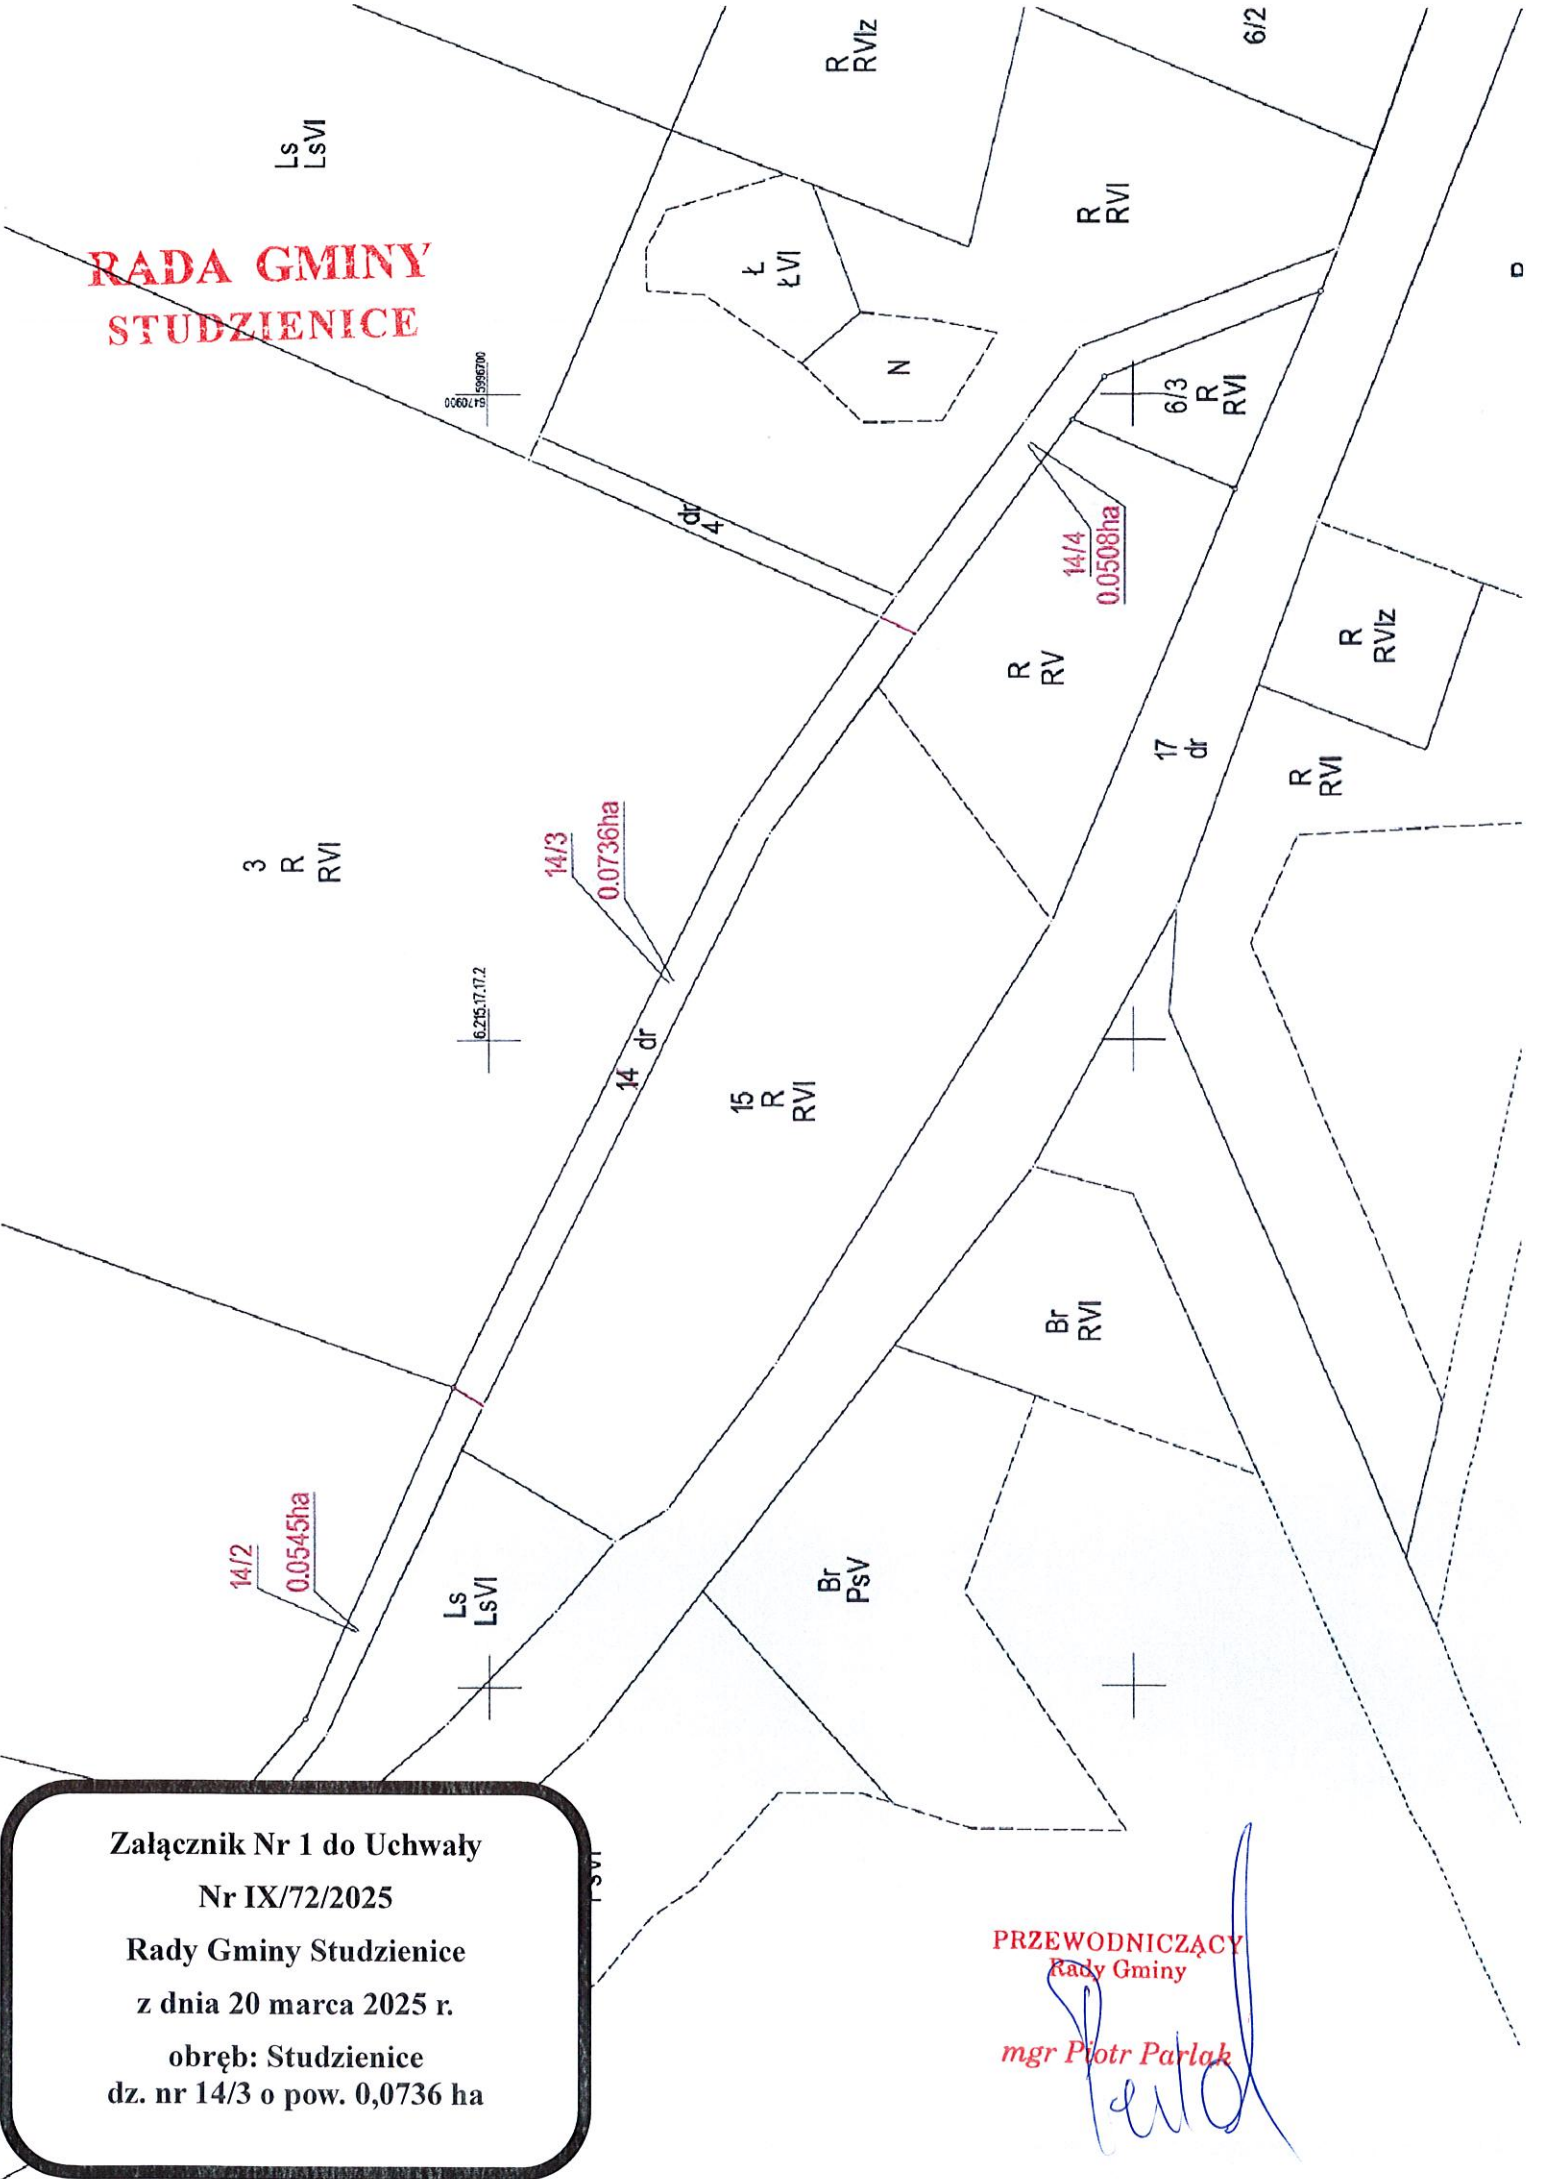

Załącznik Nr 1 do Uchwały
Nr IX/72/2025
Rady Gminy Studzienice
z dnia 20 marca 2025 r.
obręb: Studzienice
dz. nr 14/3 o pow. 0,0736 ha

PRZEWODNICZĄCY
Rady Gminy

mgr Piotr Parlak