


**RADA GMINY
STUDZIENICE**

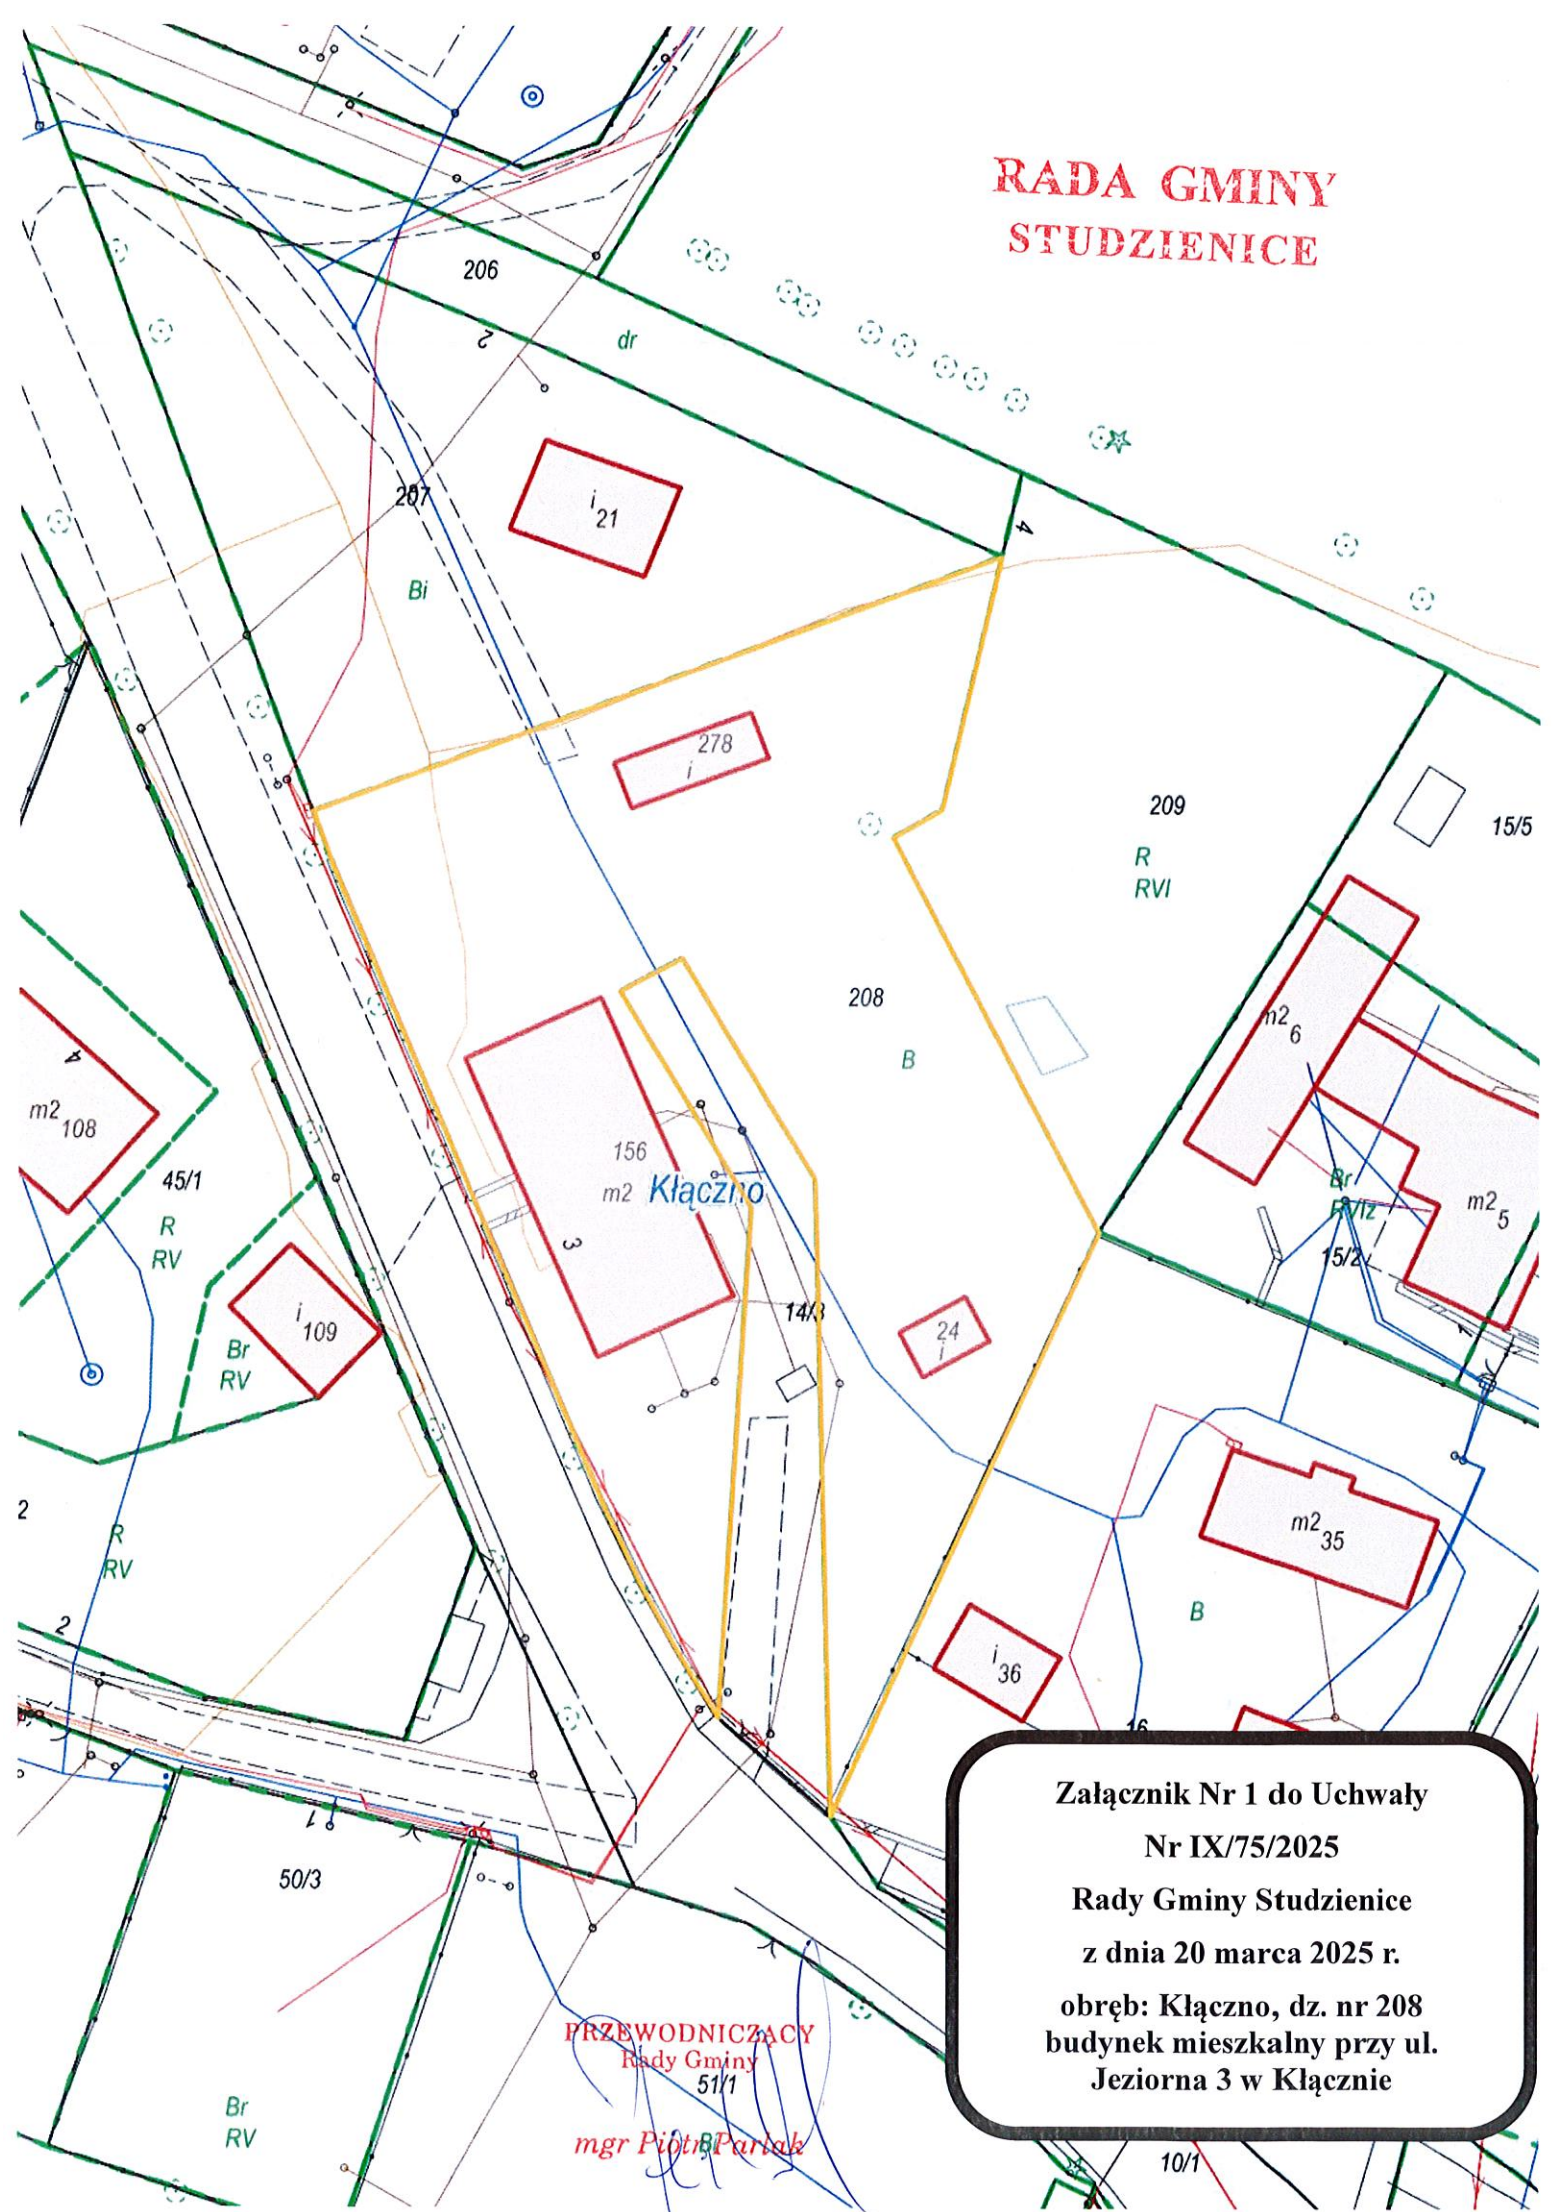

PRZEWODNICZĄCY
Rady Gminy
51/1
mgr Piotr Parisk

**Załącznik Nr 1 do Uchwały
Nr IX/75/2025
Rady Gminy Studzienice
z dnia 20 marca 2025 r.
obręb: Klęczno, dz. nr 208
budynek mieszkalny przy ul.
Jeziorna 3 w Klęcznie**