

ZAŁĄCZNIK NR 2 DO UCHWAŁY


Nr X/88/2025

RADY GMINY STUDZIENICE

z dnia 29 maja 2025 r.

obręb: KŁĄCZNO

cz. dz. nr 209 o pow. 0,0300 ha (1)

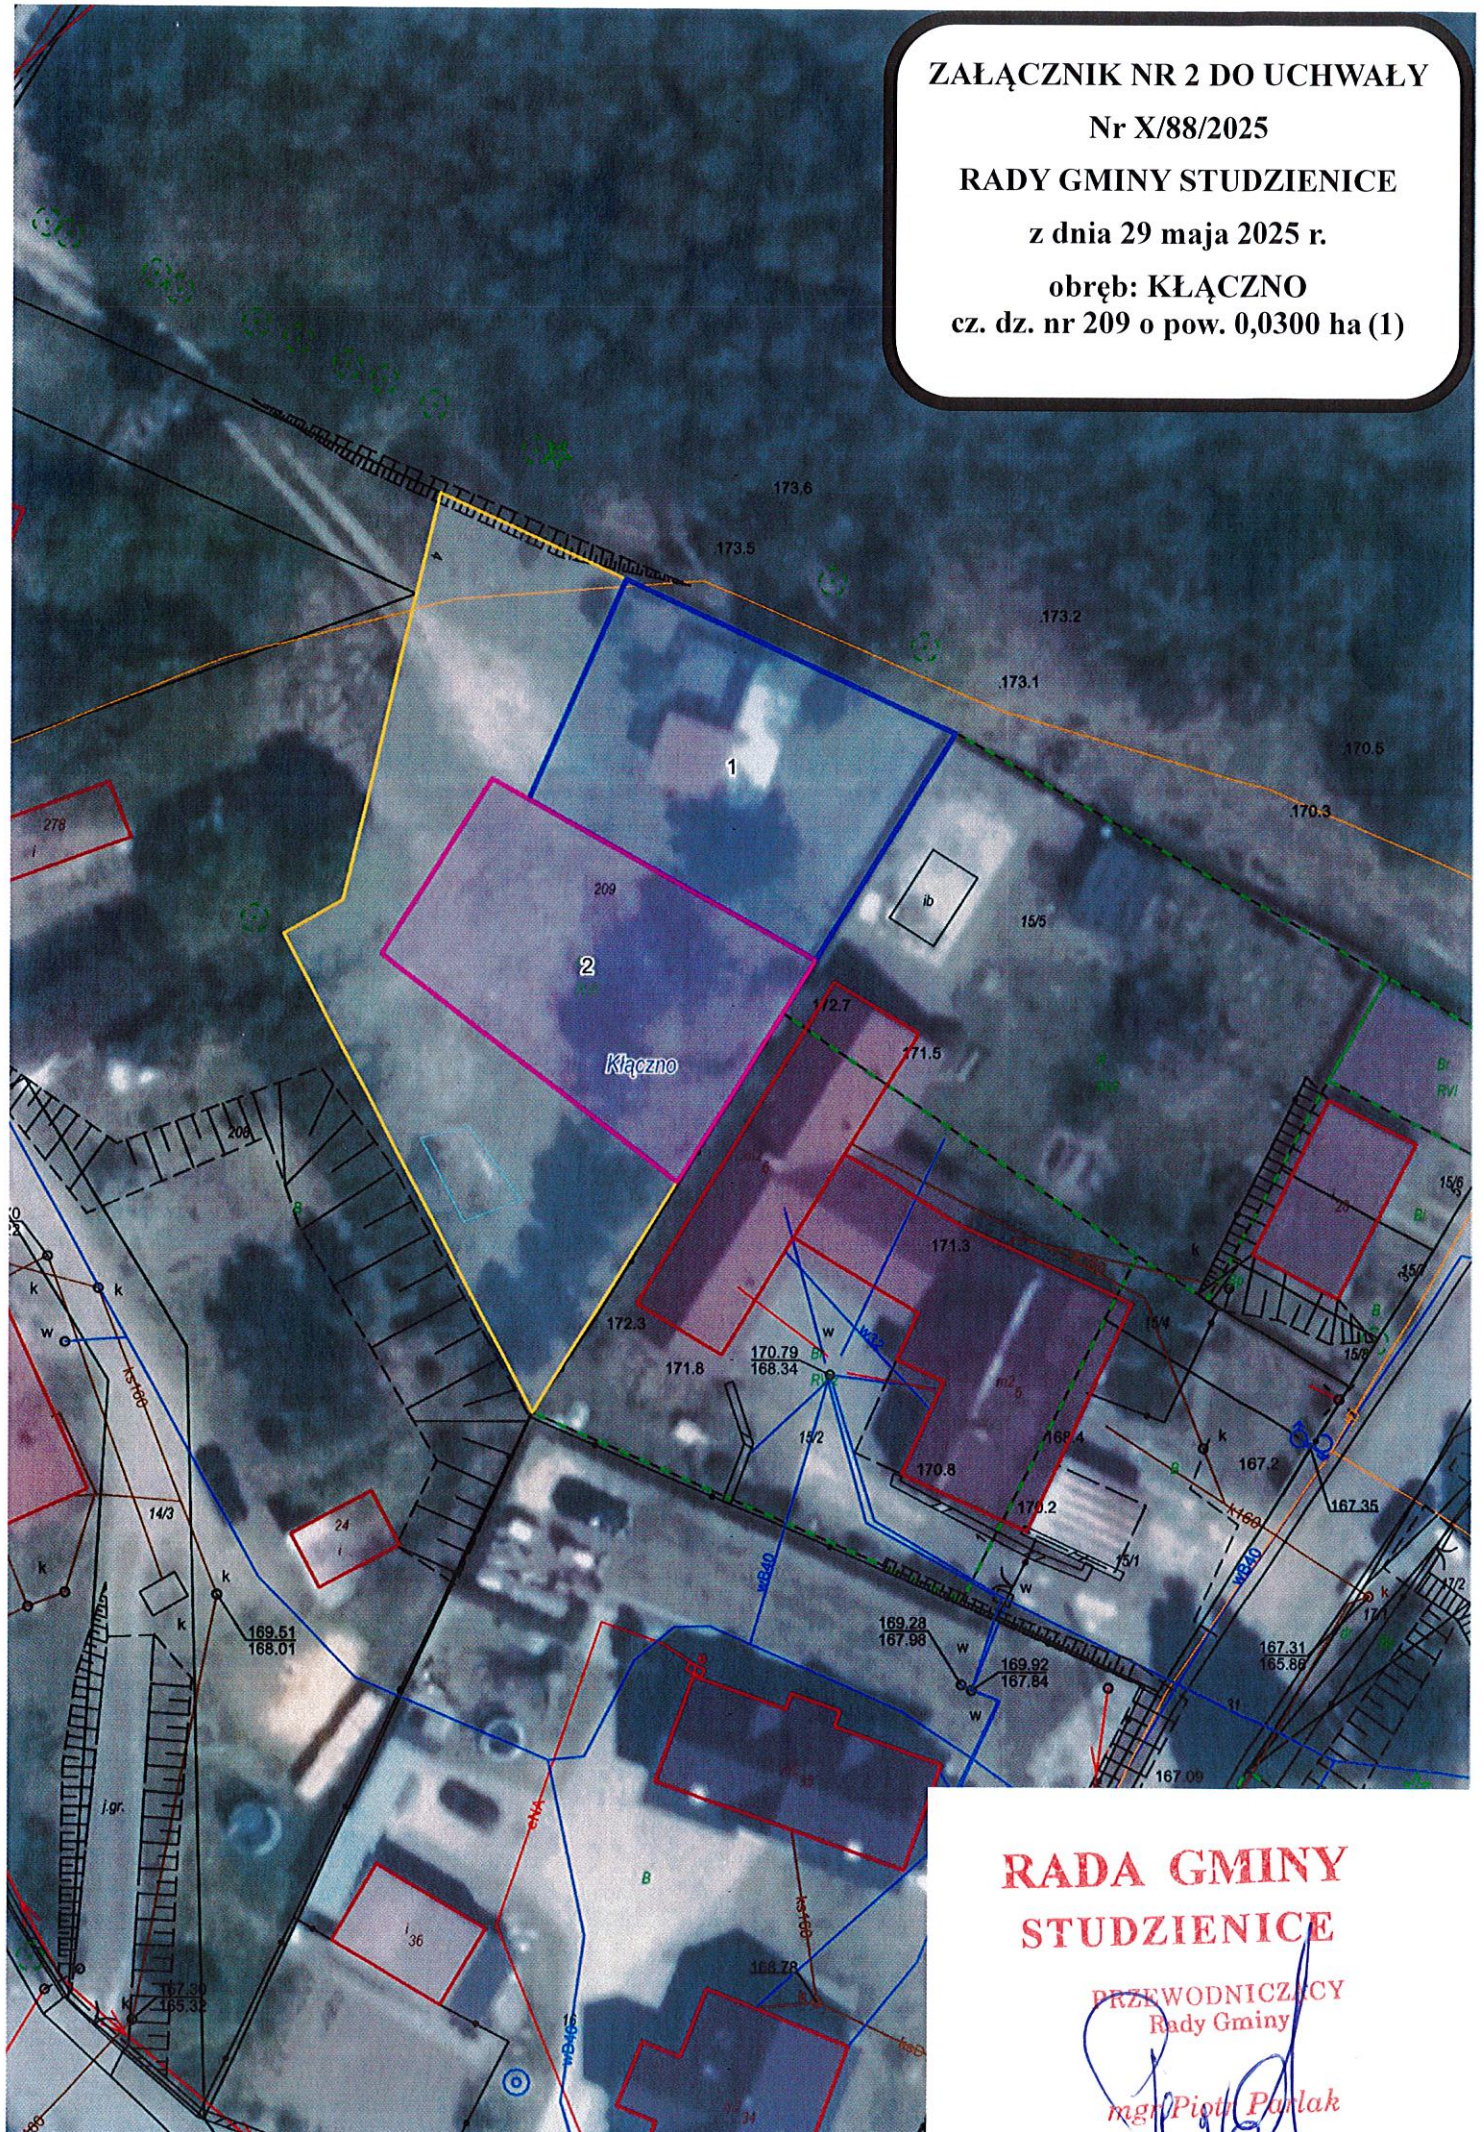

**RADA GMINY
STUDZIENICE**

PRZEWODNICZĄCY
Rady Gminy

mgr Piotr Parlak