




RADA GMINY STUDZIENICE

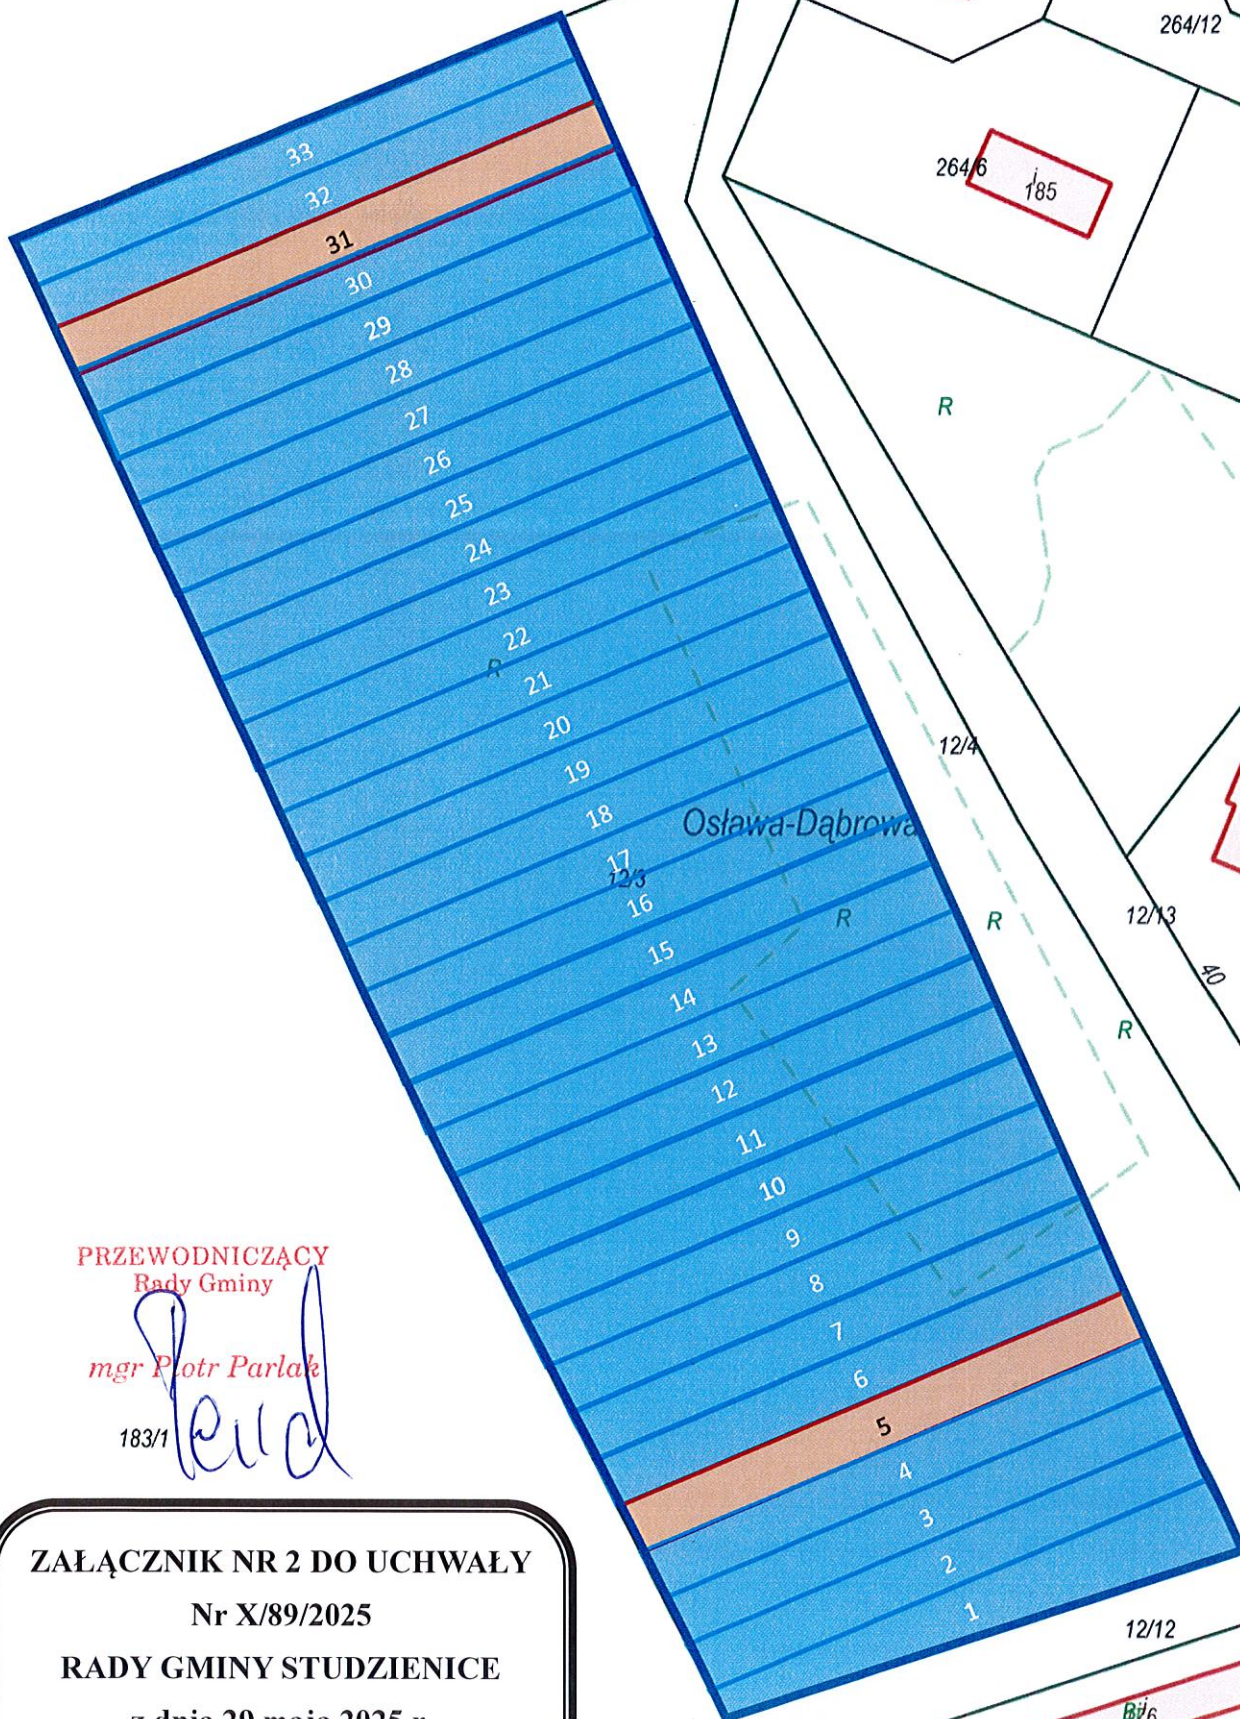

PRZEWODNICZĄCY
Rady Gminy

mgr Piotr Parla

183/1

ZAŁĄCZNIK NR 2 DO UCHWAŁY

Nr X/89/2025

RADY GMINY STUDZIENICE

z dnia 29 maja 2025 r.

obręb: OSŁAWA-DĄBROWA
cz. dz. nr 12/3 o pow. 0,1260 ha