


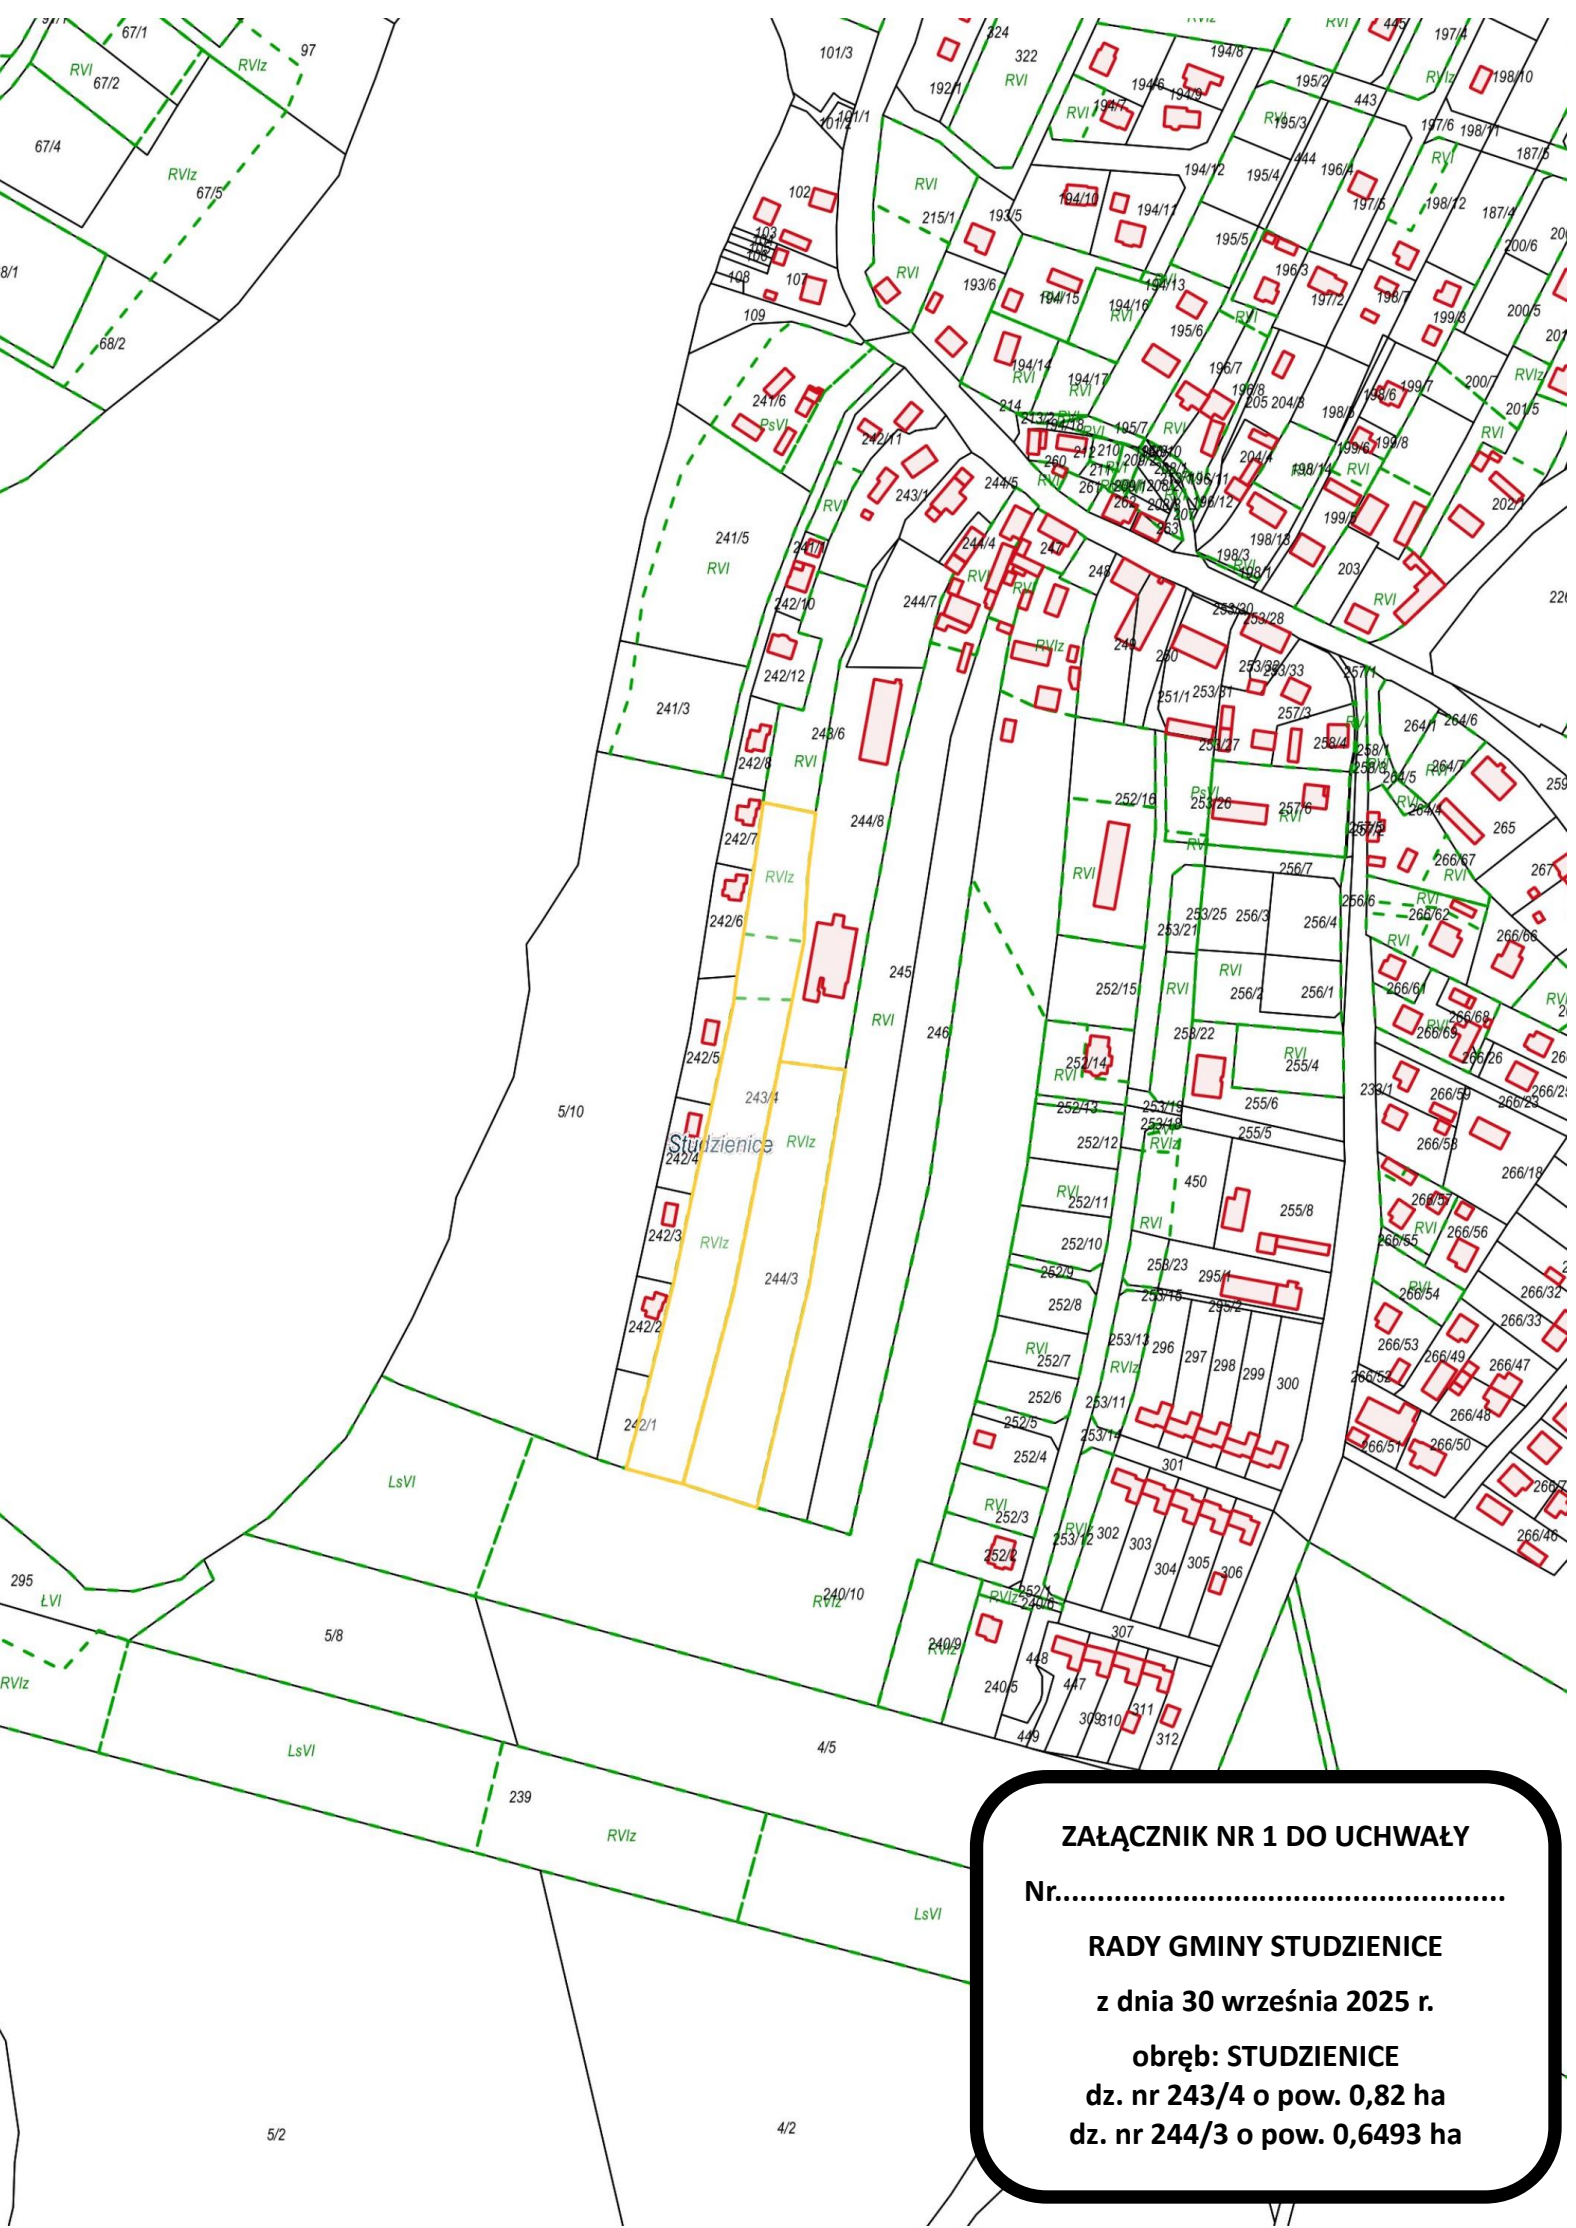

ZAŁĄCZNIK NR 1 DO UCHWAŁY

Nr.....

RADY GMINY STUDZENICE

z dnia 30 września 2025 r.

obręb: STUDZENICE

dz. nr 243/4 o pow. 0,82 ha

dz. nr 244/3 o pow. 0,6493 ha